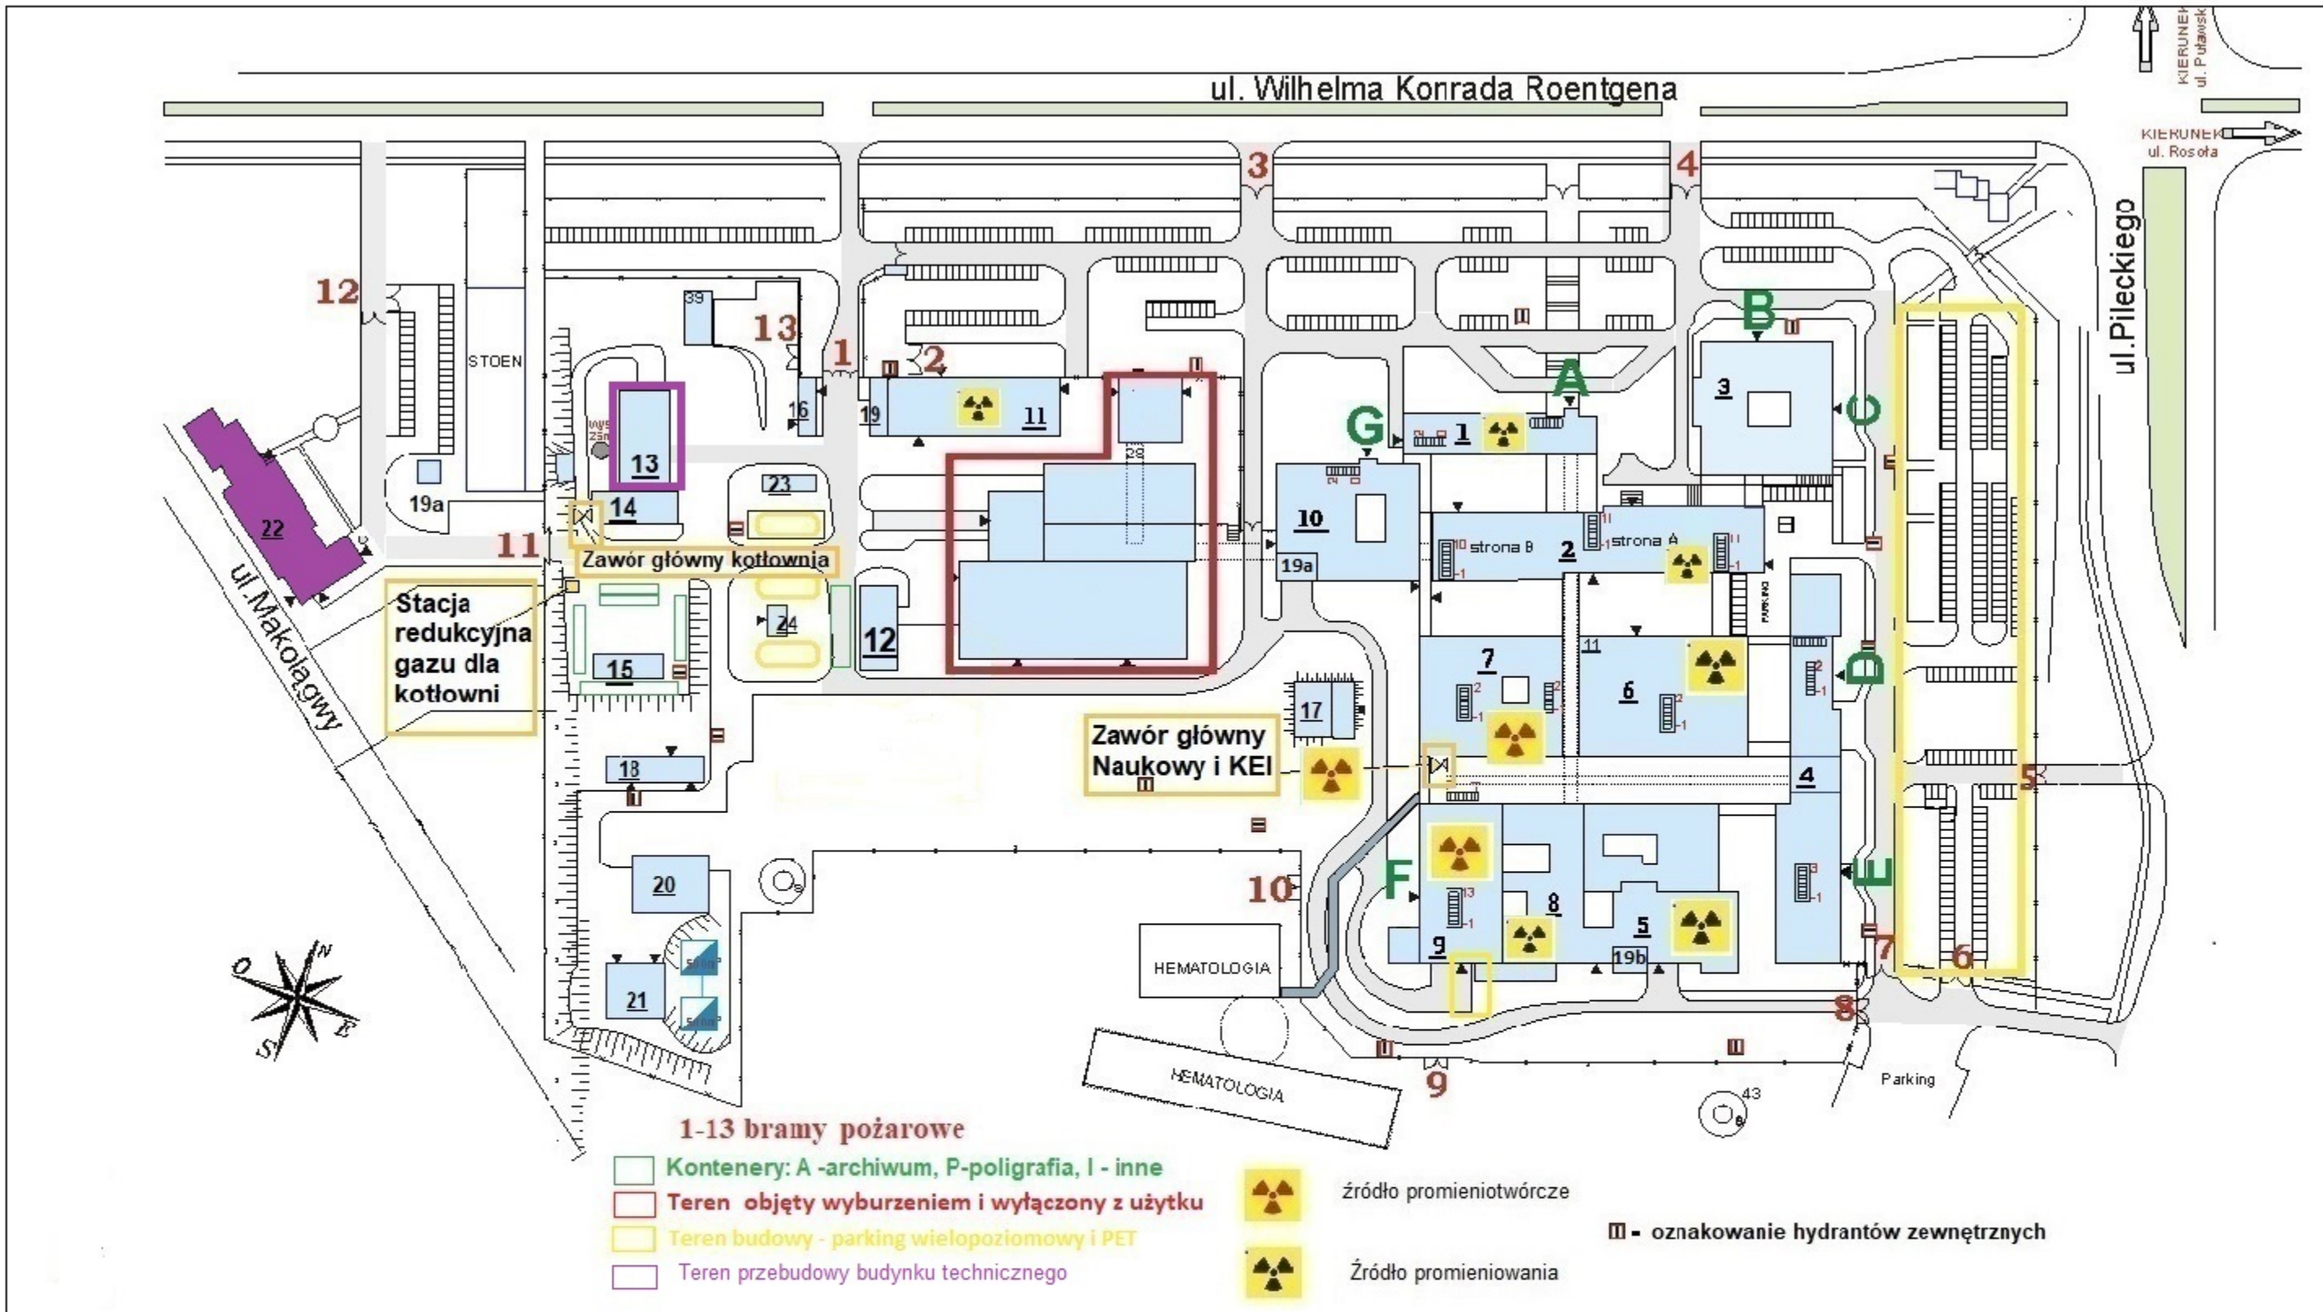

Znaki ewakuacji	Ochrona ppoż.	Oznaczenia budowlane
kierunek drogi ewakuacyjnej	gaśnica	drzwi jednoskrzydłowe
do wyjścia ewakuacyjnego	ręczny ostrzegacz pożarowy	drzwi dwuskrzydłowe
wyjście ewakuacyjne	koc gaśniczy	winda
schodami w górę	hydrant	klatka schodowa
schodami w dół	ostrzegacz dźwiękowy	Szacht instalacyjny
	telefon alarmowy	
	główny wyłącznik prądu	

TEMAT

Załącznik nr 2 do Zeszytu nr 1 INSTRUKCJI BEZPIECZEŃSTWA POŻAROWEGO w Narodowym Instytucie Onkologii im. Marii Skłodowskiej-Curie- Państwowym Instytucie Badawczym w Warszawie przy ul. W.K. Roentgena 9

Stan na dzień **grudzień 2022**

OBIEKT

Zagospodarowanie terenu Zagrożenia radiologiczne

POZIOM

ADRES

Narodowy Instytut Onkologii
im. Marii Skłodowskiej-Curie-
Państwowy Instytut Badawczy
02-781 Warszawa ul. W.K. Roentgena 5