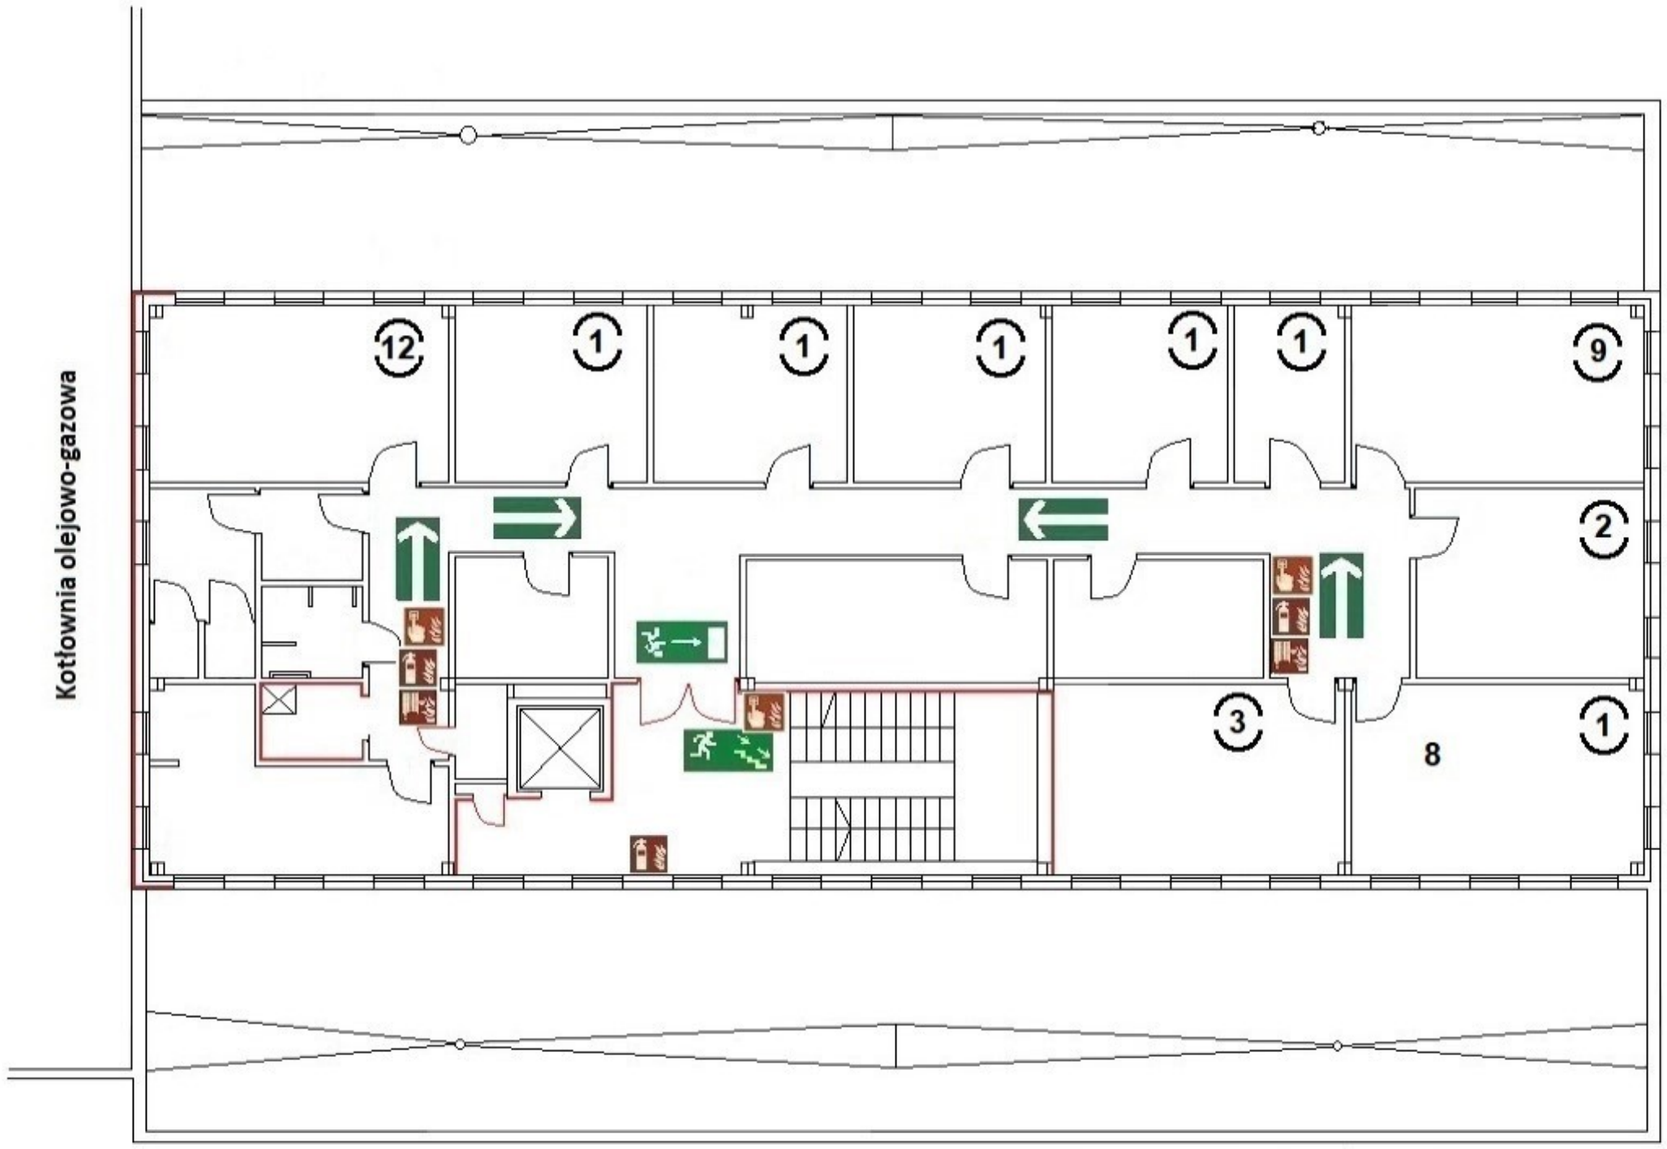

Znaki ewakuacji	Ochrona ppoż.	Oznaczenia budowlane
kierunek drogi ewakuacyjnej	gaśnica	drzwi jednoskrzydłowe
do wyjścia ewakuacyjnego	ręczny ostrzegacz pożarowy	drzwi dwuskrzydłowe
wyjście ewakuacyjne	koc gaśniczy	winda
schodami w górę	hydrant	klatka schodowa
schodami w dół	ostrzegacz dźwiękowy	Szacht instalacyjny
	telefon alarmowy	ściana ppoż.
	główny wyłącznik prądu	drzwi ppoż.
		4 maksymalna ilość osób

TEMAT

Załącznik nr 4 do Zeszytu nr 14 INSTRUKCJI BEZPIECZEŃSTWA POŻAROWEGO w Narodowym Instytucie Onkologii im. Marii Skłodowskiej-Curie- Państwowym Instytucie Badawczym w Warszawie przy ul. W.K. Roentgena 5

Stan na dzień **listopad 2023**

OBIEKT

Budynek Biurowo-warsztatowy

POZIOM

Piętro 2

ADRES

Narodowy Instytut Onkologii
im. Marii Skłodowskiej-Curie-
Państwowy Instytut Badawczy
02-781 Warszawa ul. W.K. Roentgena 5